


Ruta 82 - Emp. Olmos
Esc: 1/2000

TABLA DE PUNTOS			
PUNTO	X	Y	Z
85	11.941.95	14.627.22	44.88
86	12.016.38	14.611.45	44.96
87	11.963.86	14.634.00	44.80
88	11.972.44	14.655.22	43.94
89	11.979.61	14.650.68	44.29
90	11.990.31	14.637.14	44.74
91	11.998.37	14.630.78	44.74
92	12.016.90	14.621.33	44.83
93	12.018.85	14.604.27	44.82
94	11.996.24	14.597.25	44.75
95	11.962.12	14.594.14	44.75
96	11.983.06	14.571.91	44.05
97	11.975.79	14.577.15	44.20
98	11.964.55	14.595.74	44.82
99	11.960.20	14.600.06	44.83
100	11.941.94	14.610.03	44.91
101	11.953.10	14.620.54	45.00
102	11.955.87	14.621.60	44.99
103	11.955.06	14.613.52	45.00
104	11.954.17	14.614.30	45.01
105	11.974.67	14.639.83	44.75
106	11.974.50	14.640.12	44.78
107	11.976.30	14.646.66	44.67
108	11.977.17	14.646.64	44.67
109	11.978.34	14.641.77	44.70
110	11.977.76	14.640.75	44.75
111	12.004.65	14.616.79	44.91
112	12.003.90	14.617.47	44.90
113	12.003.40	14.609.74	44.90
114	12.006.13	14.610.85	44.93
115	11.977.56	14.588.97	44.79
116	11.978.38	14.589.89	44.79
117	11.980.50	14.590.02	44.75
118	11.980.78	14.589.58	44.77
119	11.978.69	14.585.45	44.68
120	11.977.94	14.585.61	44.66
121	11.979.51	14.615.14	45.54
176	12.016.43	14.614.15	44.92
177	11.942.80	14.617.20	45.05
178	11.941.28	14.620.05	45.05
245	12.003.96	14.613.59	44.98
246	11.955.13	14.617.57	45.08

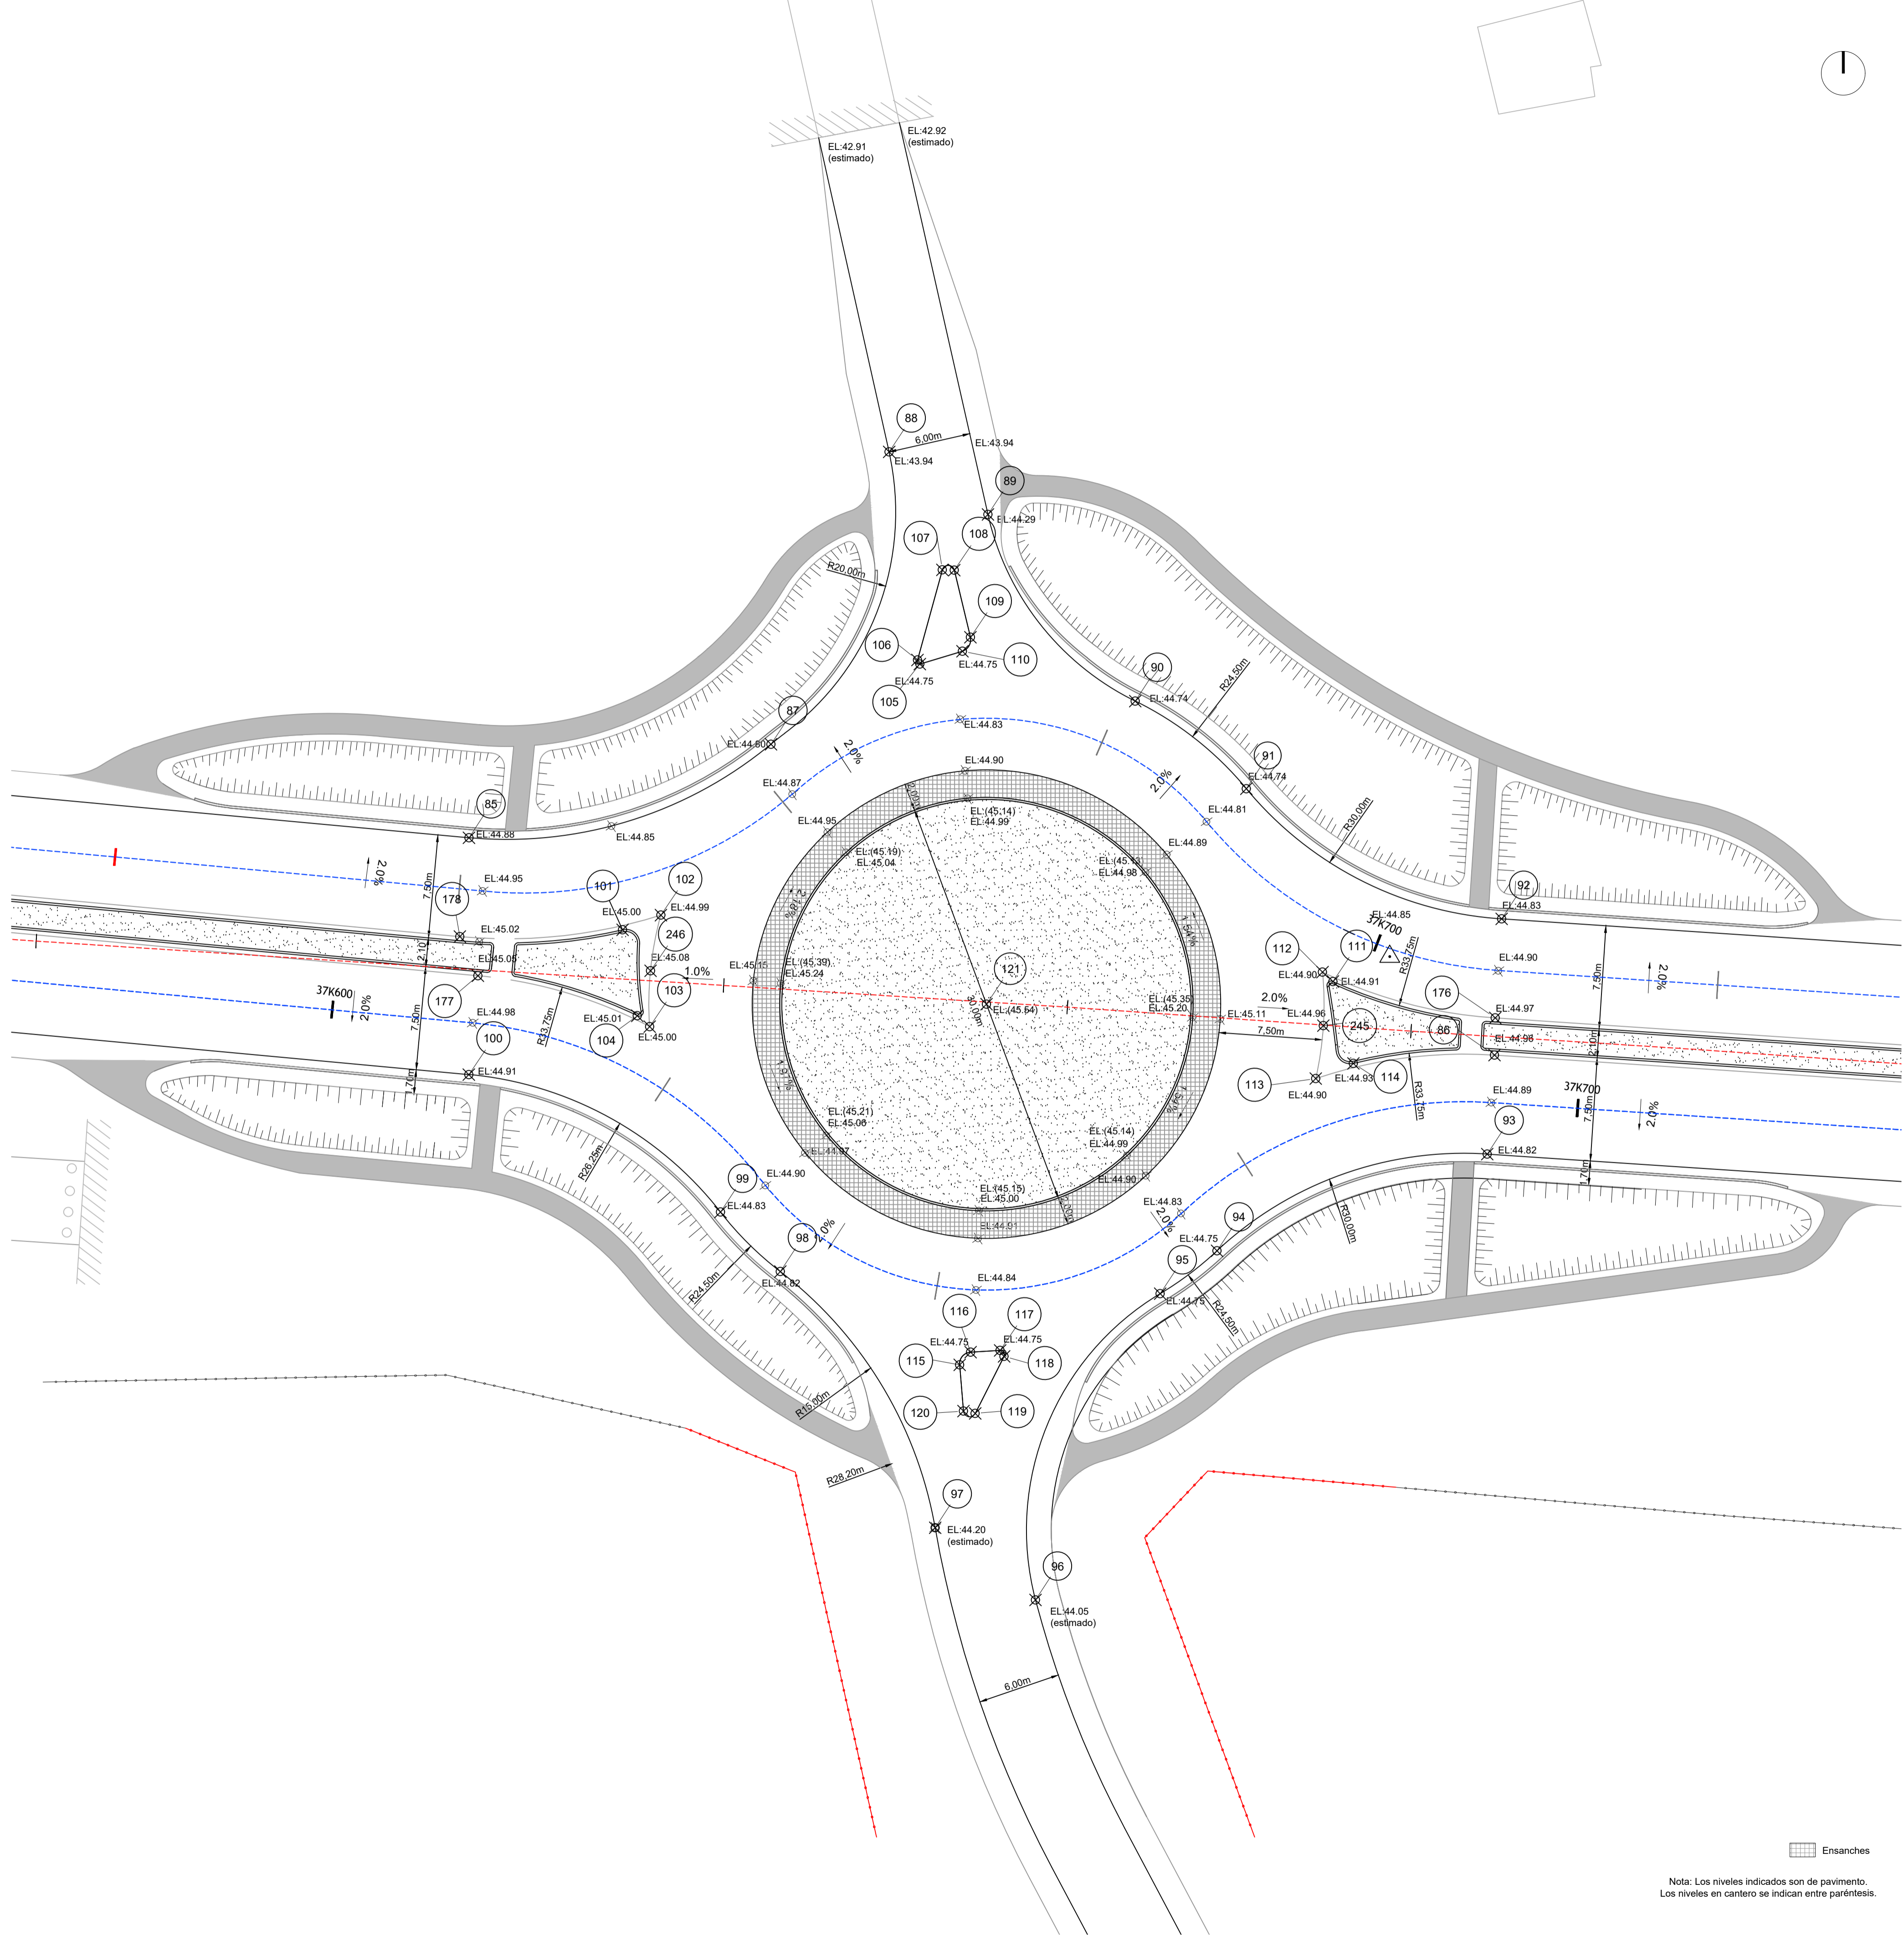

Ensanches

Nota: Los niveles indicados son de pavimento.
Los niveles en cantero se indican entre paréntesis.

MINISTERIO DE TRANSPORTE
Y OBRAS PÚBLICAS

Dirección Nacional de Vialidad
División Estudios y Proyectos
Departamento de Carreteras

DUPPLICACIÓN CALZADA RUTA 8 - Tramo desde Bypass Pando a Oro. Basurero
GEOMETRÍA DE EMPALMES

Proyecto:

Supervisión de Proyecto:
Ing. Alejandro Barcilesi
Jefe de Departamento de Carreteras

Dirección:

Sr. Leandro Cola
Director Nacional de Vialidad

Proyecto N° 03

Lámina N° 3.5

Lámina N° Interno: CAS_03_P_P103
Fecha: 05 de Marzo del 2016

ESCALA V. H. 1:250

anvca srl