


Ruta 8 vieja  
Esc: 1/2000

TABLA DE PUNTOS			
PUNTO	X	Y	Z
58	9.743.13	14.626.57	37.82
59	9.756.10	14.641.01	38.11
60	9.757.47	14.646.06	38.16
61	9.757.70	14.661.36	38.08
62	9.764.66	14.665.29	38.23
63	9.777.93	14.657.75	38.57
64	9.783.34	14.657.24	38.73
65	9.802.06	14.660.14	38.96
66	9.815.70	14.640.32	38.92
67	9.801.19	14.624.37	38.51
68	9.774.30	14.609.09	38.11
69	9.753.54	14.605.01	37.84
70	9.759.87	14.615.79	37.84
71	9.761.15	14.615.81	38.08
72	9.754.74	14.626.72	37.93
73	9.753.28	14.624.07	37.88
74	9.764.95	14.653.76	38.31
75	9.764.18	14.654.18	38.30
76	9.763.79	14.657.90	38.28
77	9.764.61	14.658.27	38.30
78	9.767.54	14.656.09	38.33
79	9.767.50	14.655.22	38.35
80	9.797.61	14.650.63	38.96
81	9.797.11	14.649.02	38.98
82	9.801.83	14.640.27	38.90
83	9.803.44	14.639.80	38.87
84	9.776.35	14.633.25	39.49
172	9.747.69	14.620.93	37.99
173	9.750.91	14.611.44	37.83
174	9.805.26	14.653.66	39.11
175	9.810.22	14.644.51	38.89
199	9.754.16	14.667.53	37.90
200	9.761.71	14.670.45	37.95

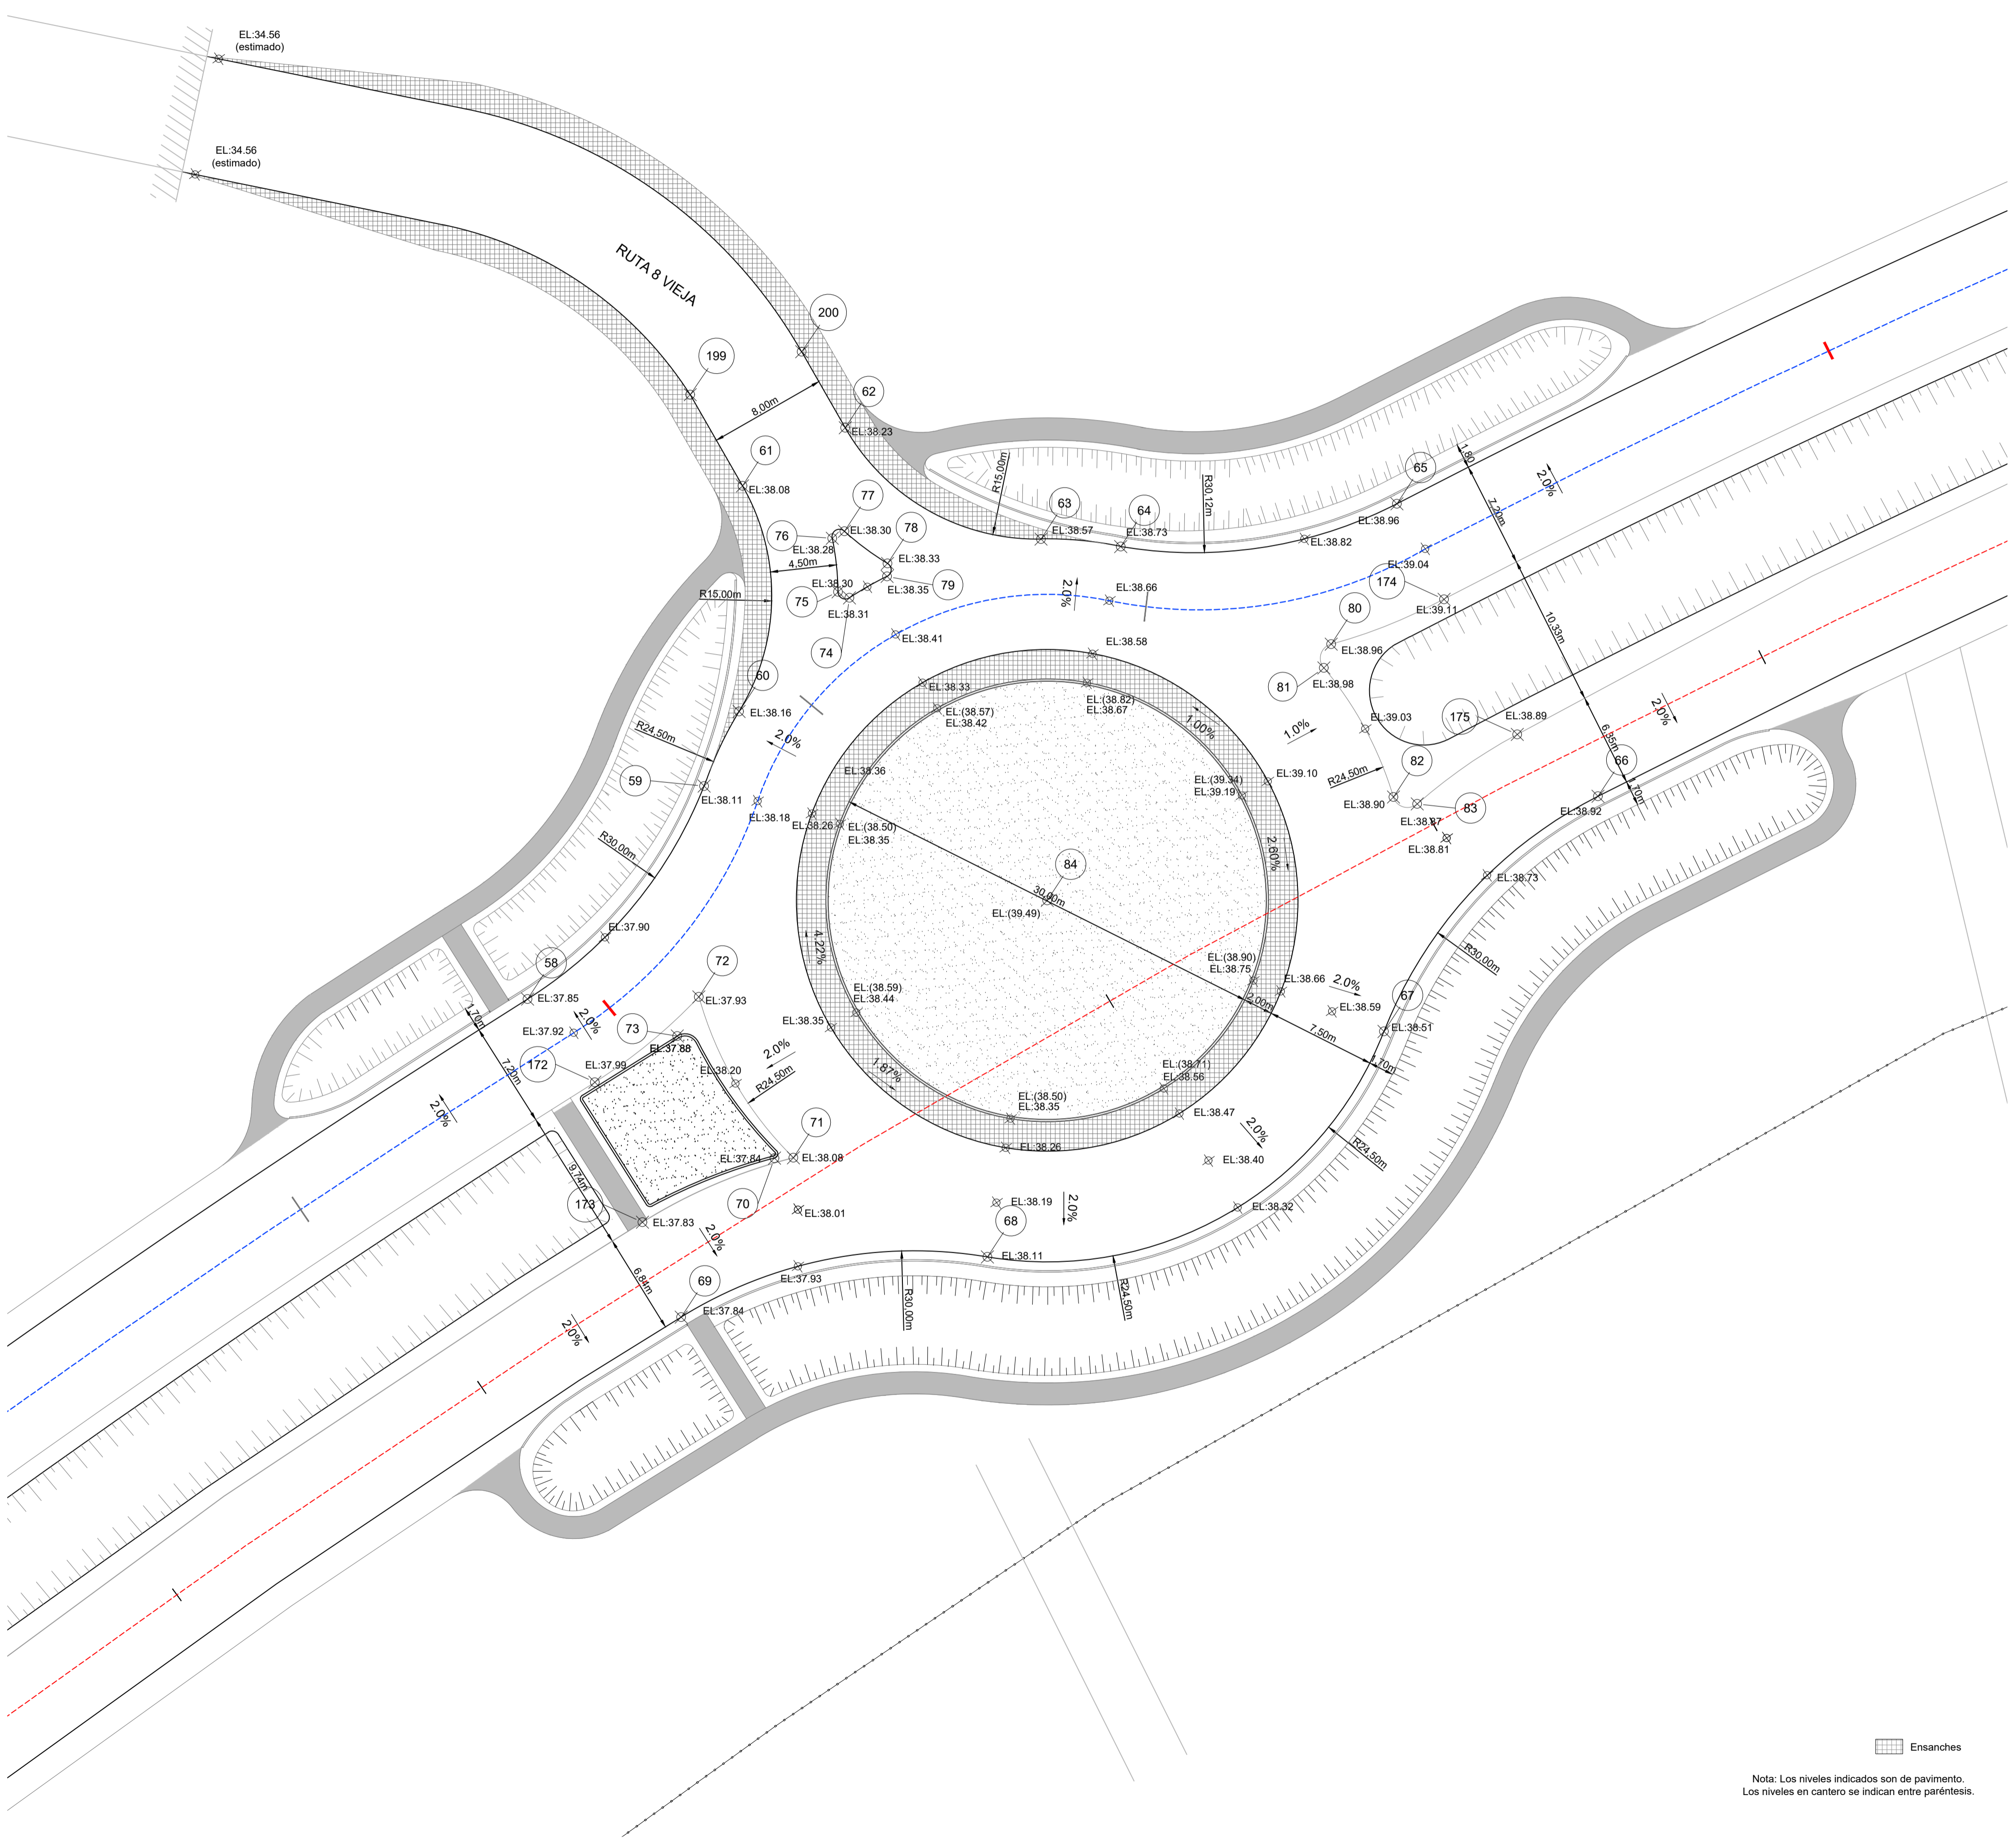

Ensanches

Nota: Los niveles indicados son de pavimento.  
Los niveles en canchero se indican entre paréntesis.

MINISTERIO DE TRANSPORTE  
Y OBRAS PÚBLICAS

Dirección Nacional de Vialidad  
División Estudios y Proyectos  
Departamento de Carreteras

GEOMETRÍA DE EMPALMES

Supervisión de Proyecto:  
Ing. Alejandro Barcilesi  
Jefe de Departamento de Carreteras

Dirección:  
Sr. Leandro Cola  
Director Nacional de Vialidad

Proyecto N° 03  
Lámina N° 3.4  
Lámina N° Interno: CAS\_03\_P\_P103  
Fecha: 05 de Marzo del 2016

DUPLICACIÓN CALZADA RUTA 8 - Tramo desde Bypass Pando a Cro. Basurero

ESCALA V. H. 1:250

Proyecto:

anvca srl