
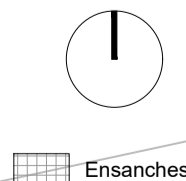


Ruta 82
Esc: 1/2000

TABLA DE PUNTOS			
PUNTO	X	Y	Z
31	8,415.88	13,546.28	28.18
32	8,426.30	13,563.76	28.19
33	8,450.49	13,583.59	28.30
34	8,469.45	13,600.21	28.21
35	8,484.54	13,571.81	28.02
36	8,474.42	13,554.50	28.06
37	8,473.02	13,549.79	28.06
38	8,474.10	13,536.28	27.93
39	8,470.83	13,520.46	28.02
40	8,455.03	13,535.04	28.01
41	8,450.18	13,534.59	28.00
42	8,430.93	13,527.78	27.96
43	8,427.07	13,546.05	28.39
44	8,427.98	13,549.11	28.39
45	8,436.17	13,538.11	28.20
46	8,434.75	13,539.01	28.13
47	8,464.60	13,539.15	28.02
48	8,466.93	13,541.05	28.03
49	8,467.68	13,540.79	28.03
50	8,466.65	13,537.21	28.01
51	8,467.92	13,536.61	28.01
52	8,464.70	13,538.28	28.02
53	8,466.22	13,579.00	28.44
54	8,464.77	13,578.88	28.43
55	8,472.67	13,569.21	28.17
56	8,473.83	13,572.19	28.19
57	8,450.35	13,559.09	28.80
159	8,479.40	13,576.58	28.19
160	8,437.16	13,575.11	28.39
161	8,450.30	13,579.82	28.38
162	8,464.71	13,582.94	28.36
163	8,430.00	13,563.13	28.37
164	8,426.85	13,552.35	28.33
165	8,420.44	13,540.71	28.18
166	8,471.81	13,587.49	28.33
183	8,431.42	13,543.54	28.29
184	8,478.42	13,520.33	28.02
185	8,433.74	13,577.09	28.13
186	8,432.99	13,577.35	28.17
187	8,432.16	13,580.54	28.15
188	8,432.89	13,581.14	28.16
189	8,435.85	13,579.69	28.31
190	8,435.95	13,578.91	28.32
191	8,425.79	13,583.04	27.80
192	8,431.29	13,588.37	27.76
193	8,428.90	13,607.87	26.94
194	8,432.37	13,602.96	26.94
195	8,445.73	13,583.15	28.31
196	8,427.67	13,568.34	28.30
197	8,474.09	13,584.71	28.36
198	8,427.65	13,533.91	28.36

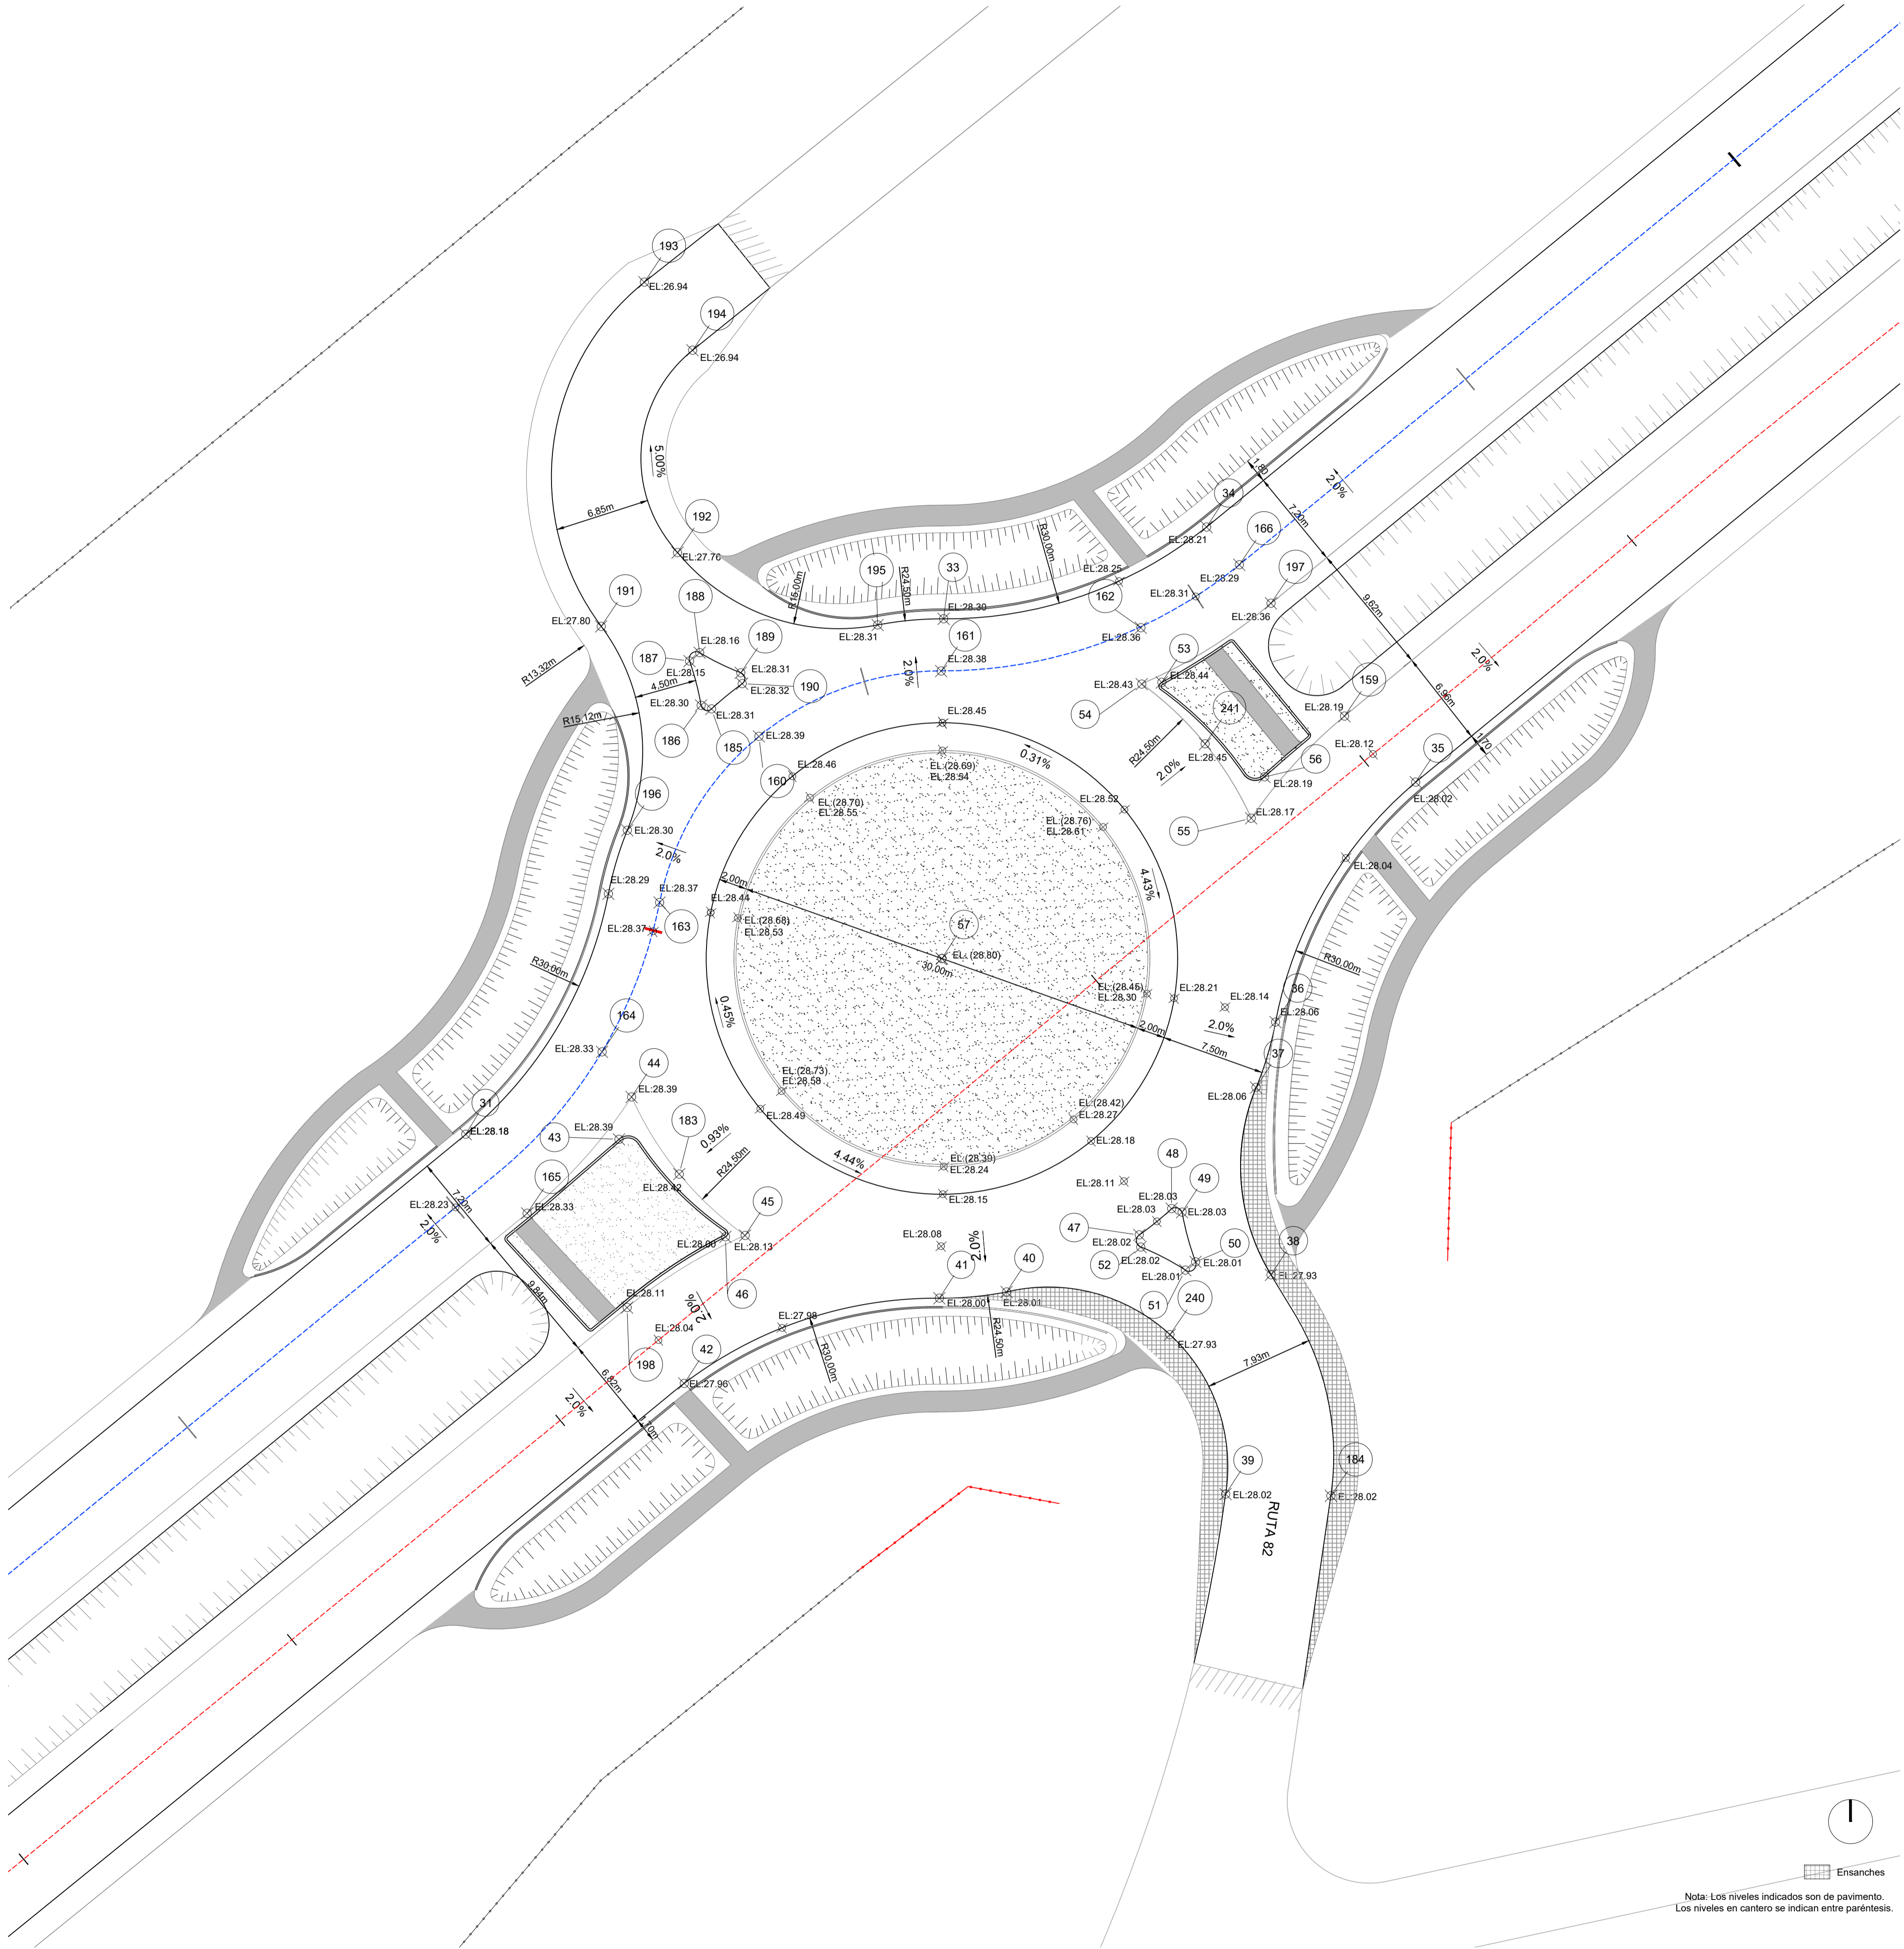

Nota: Los niveles indicados son de pavimento.
Los niveles en carterio se indican entre paréntesis.

MINISTERIO DE TRANSPORTE
Y OBRAS PÚBLICAS

Dirección Nacional de Vialidad
División Estudios y Proyectos
Departamento de Carreteras

DUPPLICACIÓN CALZADA RUTA 8 - Tramo desde Bypass Pando a Cno. Basurero

GEOMETRÍA DE EMPALMES

Supervisión de Proyecto:

Proyecto:
anyca srl
Fecha Versión: Junio 2017

Ing. Alejandro Barchiesi
Jefe de Departamento de Carreteras

Dirección:

Sr. Leandro Cota
Director Nacional de Vialidad

ESCALA

V.

H. 1:250

Proyecto N°

03

Lámina N° 3.3

Lámina N° Interno: CAS_03_P_P103

Fecha:

05 de Marzo del 2016

OBSERVACIÓN: